

Chalet in La Tzoumaz in den Walliser Alpen

J. Schlatter
078 756 30 74
Unt. Vogelsangstr. 147

Architekt ETH
info@martin-simon.ch
8400 Winterthur

Blick von Norden



Umgebung

Die Ortschaft befindet sich im französischen Teil des Kantons Wallis, oberhalb von Martigny.

Entsprechend wurden Pläne, Ausschreibungen usw. in Französisch abgefasst.

Die Parzelle liegt an einem steilen Nordhang, 1400 über dem Meeresspiegel, mit einer wunderbaren Fernsicht über das Rohnetal.

Baubeginn im Sommer 2012
Fertigstellung im Frühjahr 2013

Chalet in La Tzoumaz in den Walliser Alpen

J. Schlatter

078 756 30 74

Unt. Vogelsangstr. 147

Architekt ETH

info@martin-simon.ch

8400 Winterthur

Blick von Süden



Gebäude

Der Betonsockel und das Mauerwerk mit Aussenisolation entsprechen dem Minergiestandard.

Das Gebäude über dem Keller wurde aus unbehandeltem Lärchenholz im Elementbau erstellt.

Die Holzfenster sind doppelverglast. Anstelle grosser Aussichtsöffnungen nach Norden, wurden eine Reihe kleinere Fenster eingebaut.

Das Gebäude wird mittels einer Wärmepumpe Luft-Wasser beheizt. Aufgrund der tiefen Sonneneinstrahlung musste auf eine Solaranlage verzichtet werden.


Die Wärmegewinnung wird aber durch einen Schwedenofen unterstützt.



Chalet in La Tzoumaz in den Walliser Alpen

J. Schlatter
078 756 30 74
Unt. Vogelsangstr. 147

Architekt ETH
info@martin-simon.ch
8400 Winterthur

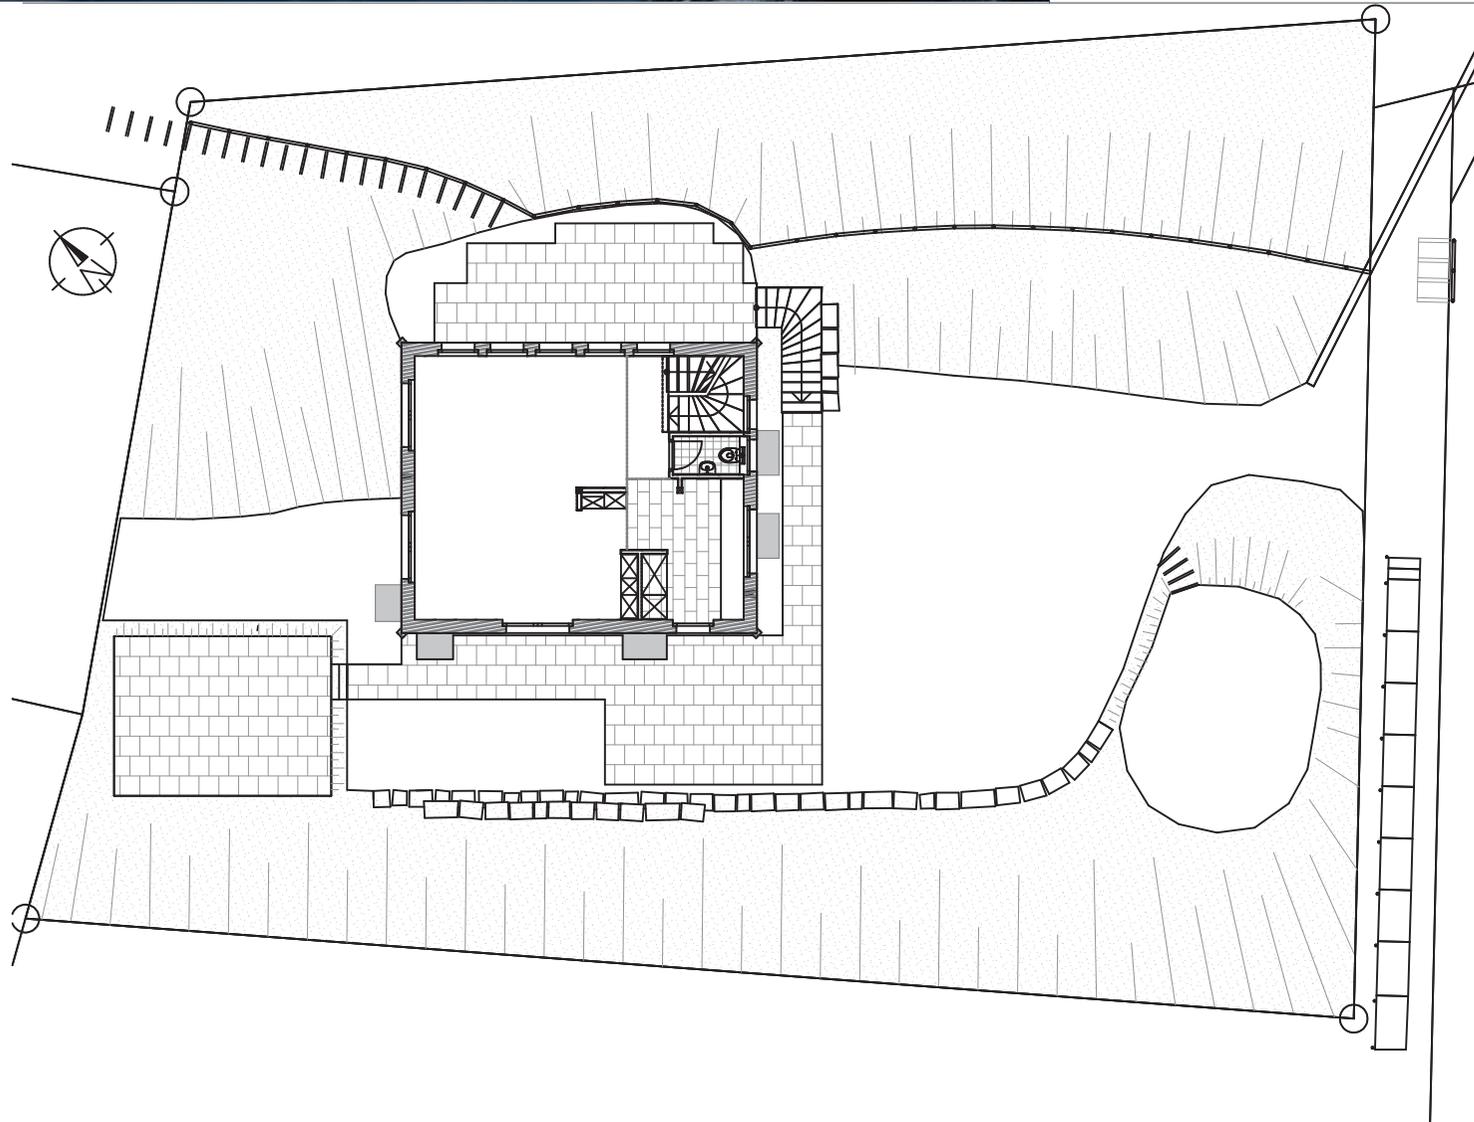

Situation

ohne Masstab

Der Sitzplatz wurde zwischen Gebäude
und Hang angelegt, jeweils an der Ost-
und Westseite des Gebäudes

Chalet in La Tzoumaz in den Walliser Alpen


J. Schlatter
078 756 30 74
Unt. Vogelsangstr. 147

Architekt ETH
info@martin-simon.ch
8400 Winterthur

Grundriss Kellergeschoss

M 1:100

Die Hälfte des Kellers ist beheizt.
Die restliche Fläche dient als Technik- und
Abstellraum.

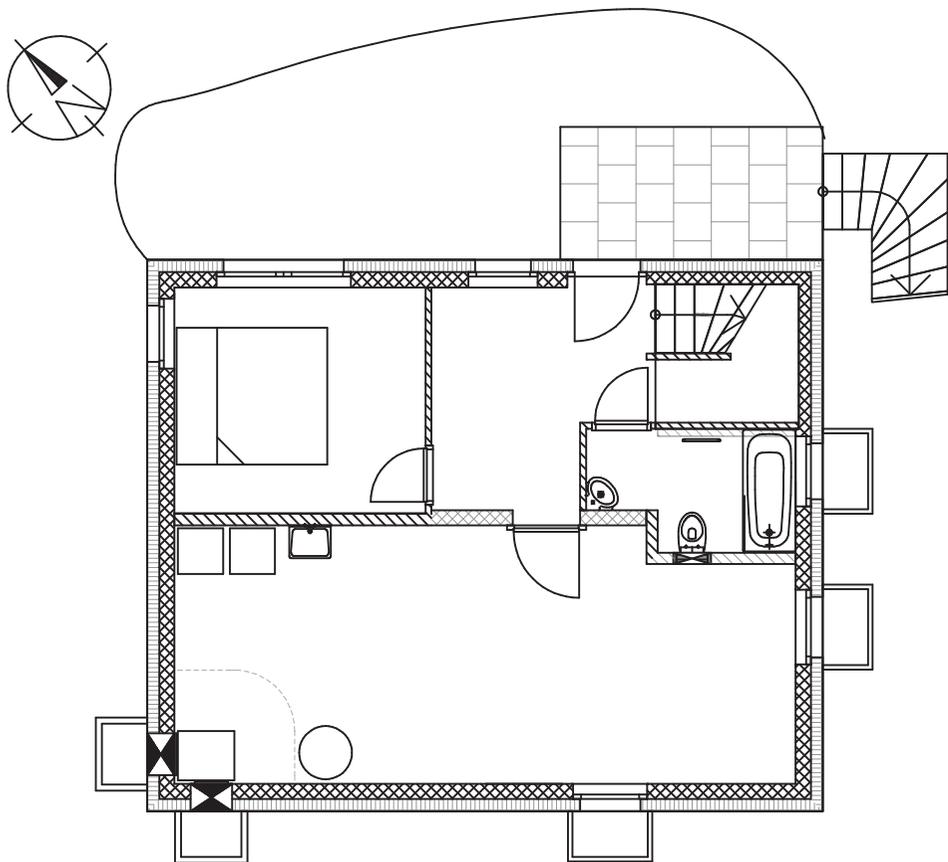

Chalet in La Tzoumaz in den Walliser Alpen




J. Schlatter
078 756 30 74
Unt. Vogelsangstr. 147



Architekt ETH
info@martin-simon.ch
8400 Winterthur

Grundriss Erdgeschoss und Obergeschoss

M 1:100

Das offene Erdgeschoss kontrastiert zum
sehr dichten Obergeschoss.

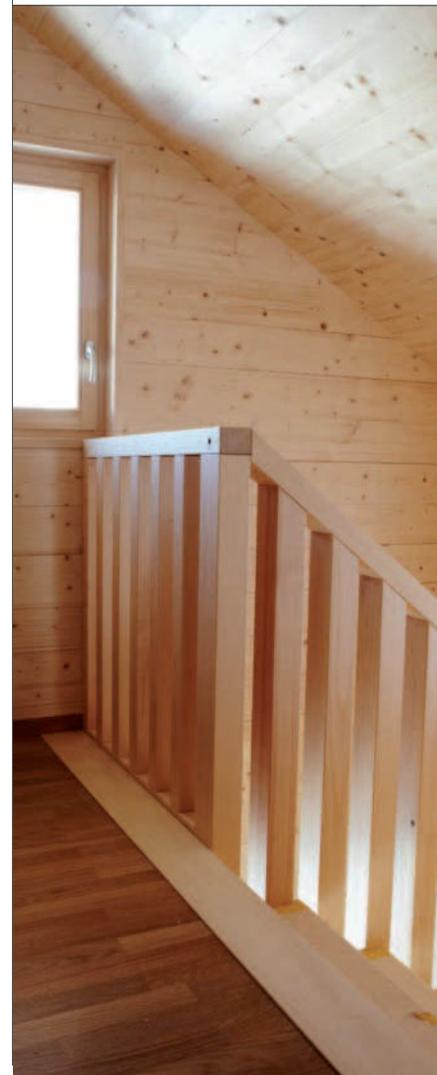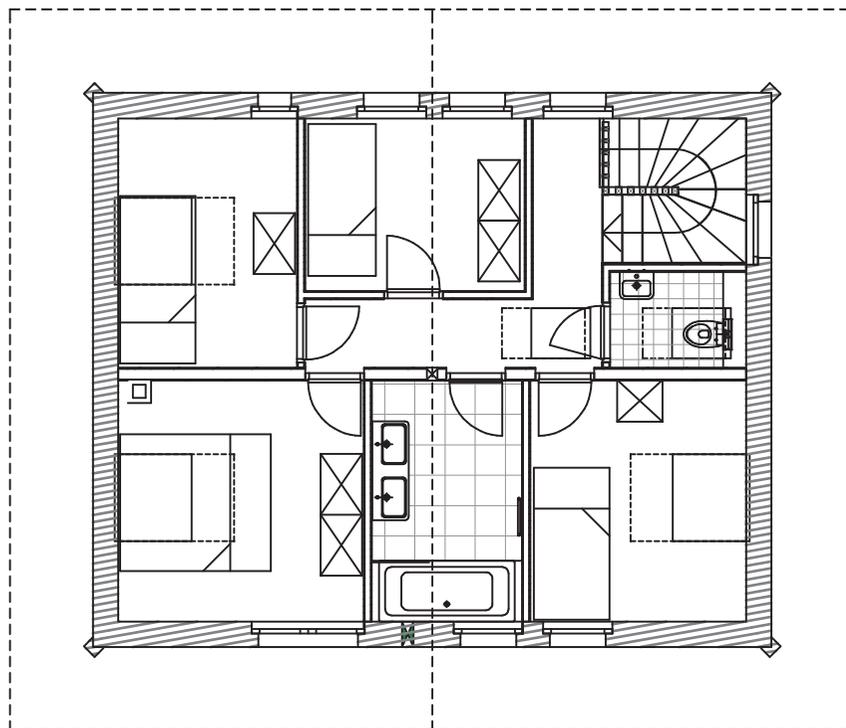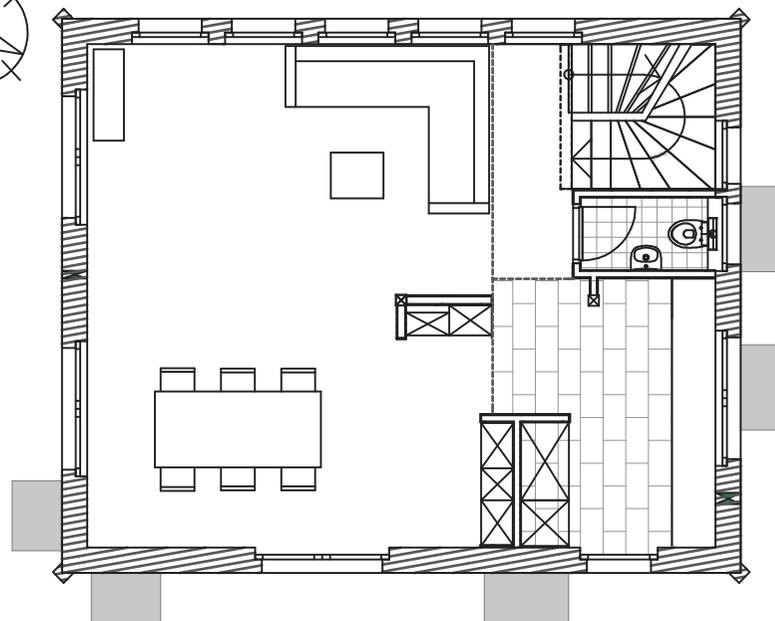

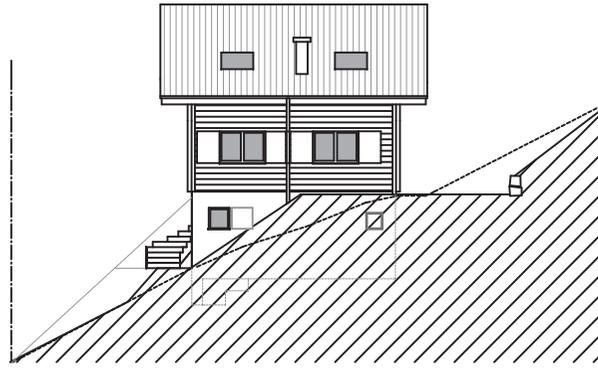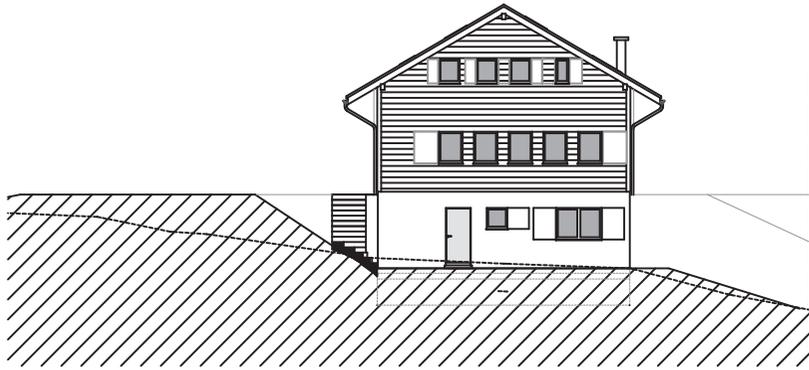

Chalet in La Tzoumaz in den Walliser Alpen


J. Schlatter
078 756 30 74
Unt. Vogelsangstr. 147

Architekt ETH
info@martin-simon.ch
8400 Winterthur



Ansichten NW und NO

ohne Masstab

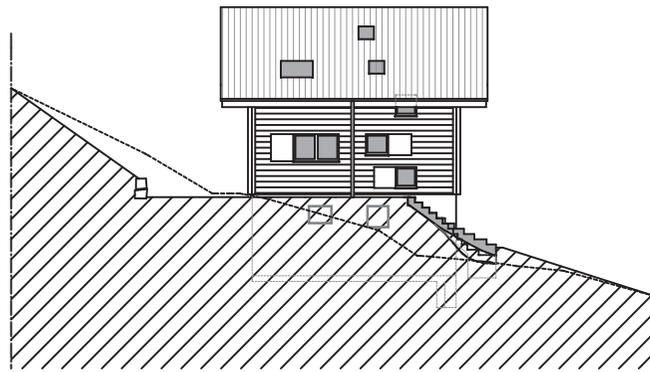

Chalet in La Tzoumaz in den Walliser Alpen

J. Schlatter
078 756 30 74
Unt. Vogelsangstr. 147

Architekt ETH
info@martin-simon.ch
8400 Winterthur



Ansichten SW und SO

ohne Masstab



Chalet in La Tzoumaz in den Walliser Alpen

J. Schlatter
078 756 30 74
Unt. Vogelsangstr. 147

Architekt ETH
info@martin-simon.ch
8400 Winterthur